
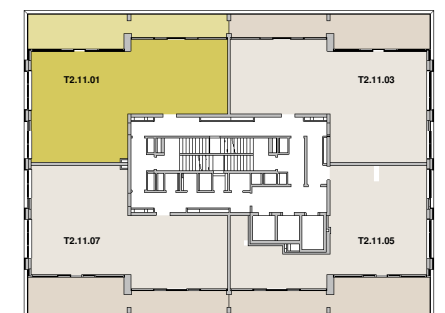
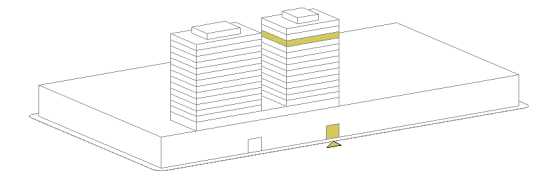


Tour 2 Etage 11

Appartement T2-11-01

Niveau: 11
 Type: 2 Chambres
 Surface habitable: 121,67 m²

Surface des locaux	m ²
Accueil	6,9
Séjour	42,5
Cuisine	12,8
Chambre 1	21,0
Chambre 2	17,1
WC	2,2
S.d.b.	6,0
S.d.d.	4,3
Buand./tech.	3,1
Loggia	37,5

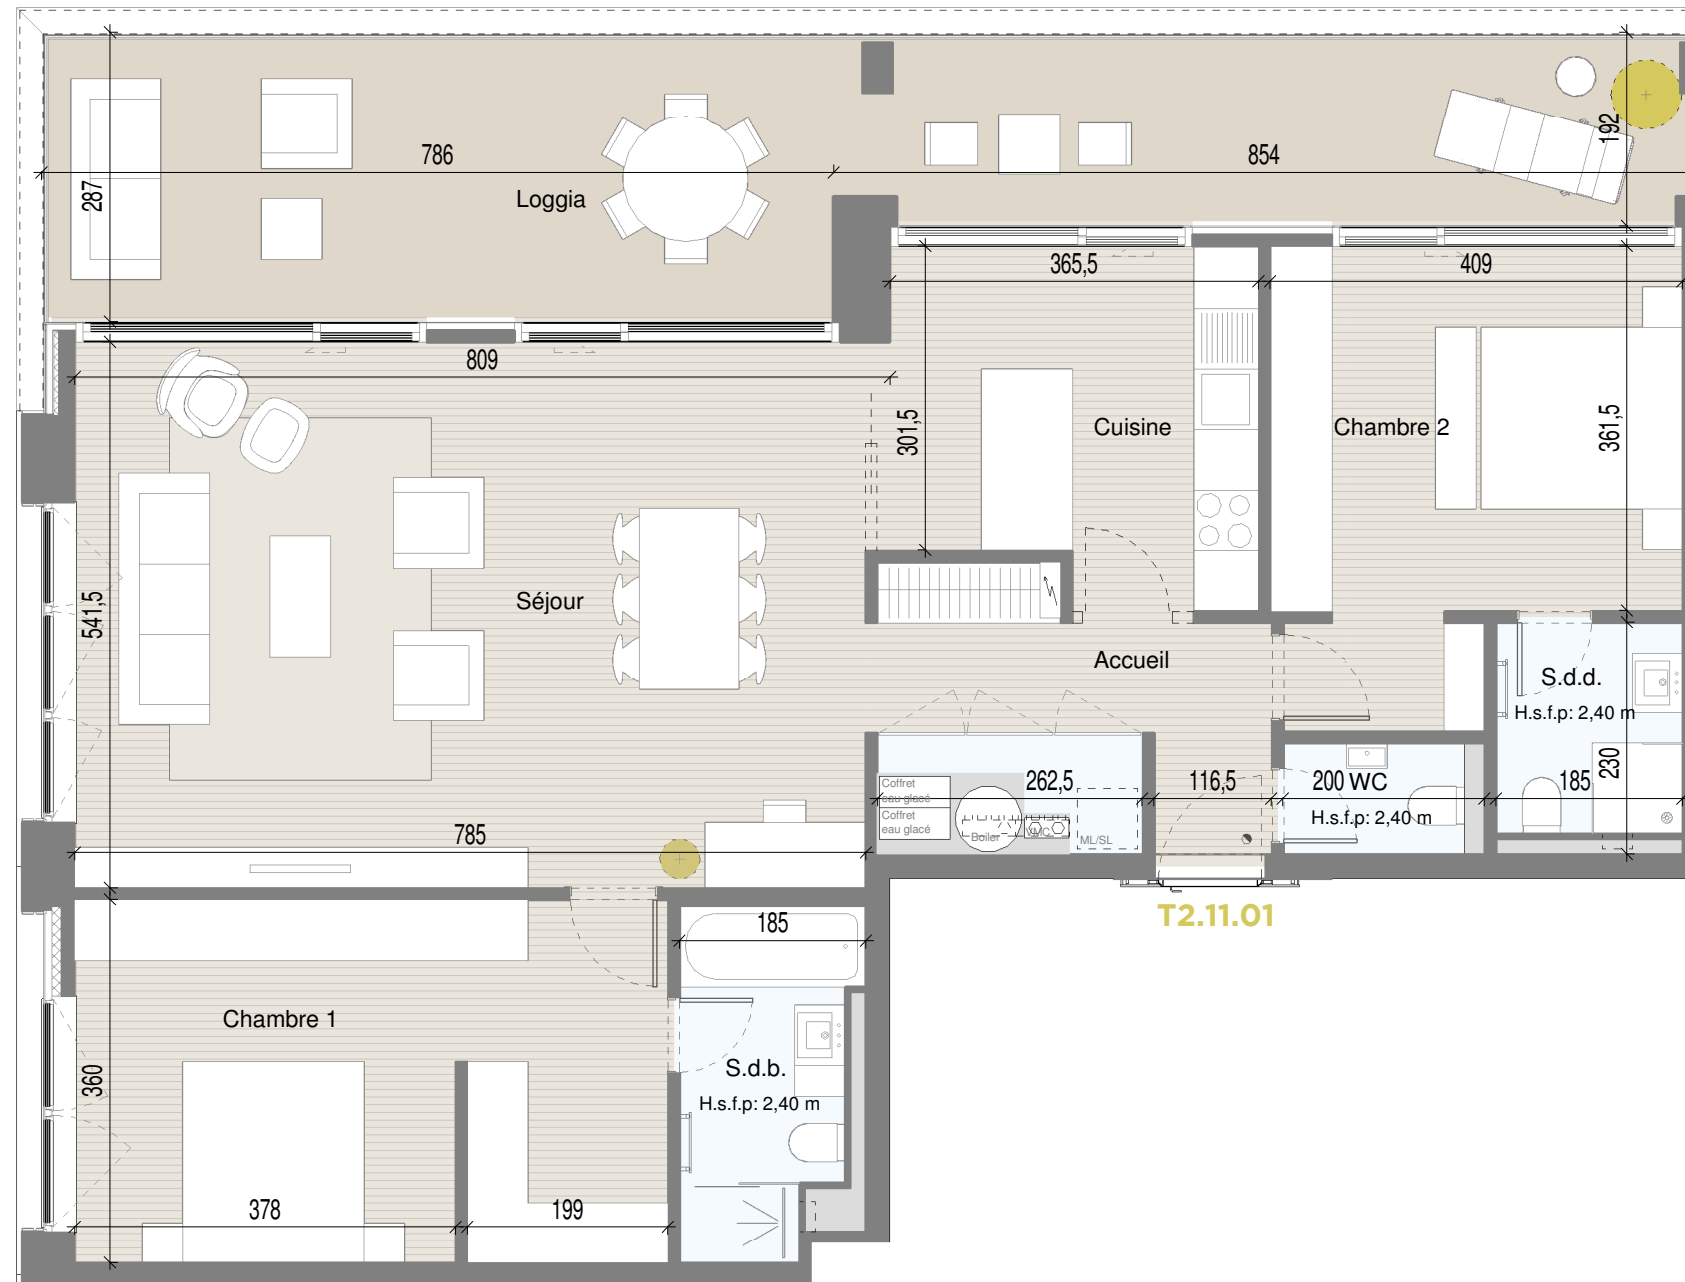

ECHELLE:1:75
 PLAN COMMERCIAL ILOT C TOUR 2 Septembre 2018

NB: Planification sous réserve de modifications techniques. Chaque révision annule et remplace les plans précédents. Ce plan ne peut être transmis à un tiers sans l'autorisation de l'auteur. Les surfaces affichées sont des surfaces indicatives et peuvent différer par rapport aux surfaces du cadastre vertical qui seules feront foi.



SKY
 APARTMENTS

CLO
 CHE
 DOR

LCO²