










SITUATION

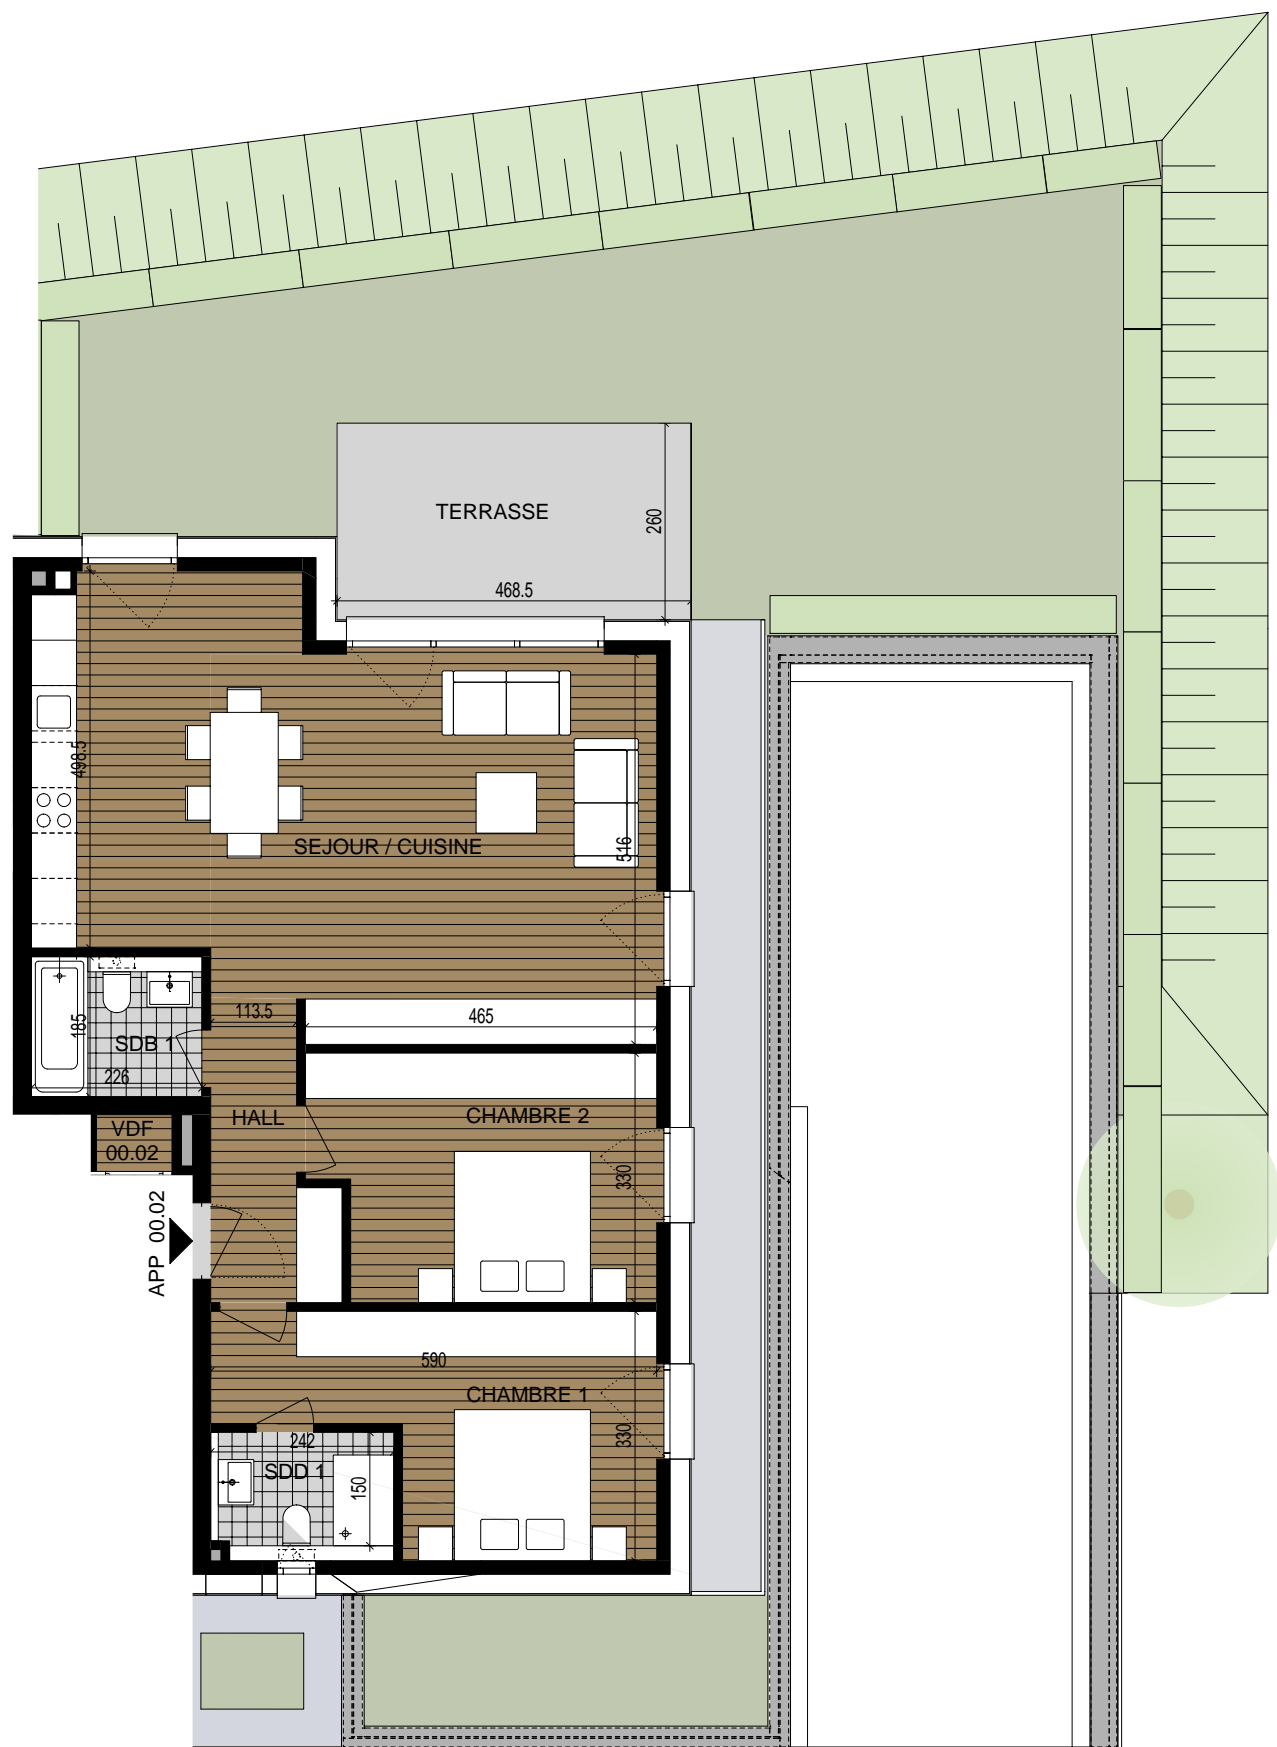

RDC

APPARTEMENT 00.02

NIVEAU	00
TYPE	2 CHAMBRE
SURFACE	89,17 m ²
TERRASSE	12.18 m ²

SURFACE DES LOCAUX

SEJOUR / CUISINE	42.64 m ²
CHAMBRE 1	14.87 m ²
CHAMBRE 2	14.36 m ²
SDD 1	3.47 m ²
SDB 1	3.88 m ²

ESCHELLE 1/100

