



Tour 2 Etage 12

Appartement T2-12-05

Niveau: 12
 Type: 2 Chambres
 Surface habitable: 173,53 m²

Surface des locaux	m ²
Accueil	19,6
Séjour / cuisine	57,1
Chambre 1	13,5
Chambre 2	10,8
Dressing	8,3
Chambre / Bureau	11,6
Chambre 3	19,7
W.c.	2,3
S.d.d.	4,8
S.d.b.	4,9
Buand.	3,8
S.d.b.	4,1
Tech.	3,4


Loggia	35,3
Loggia	20,9

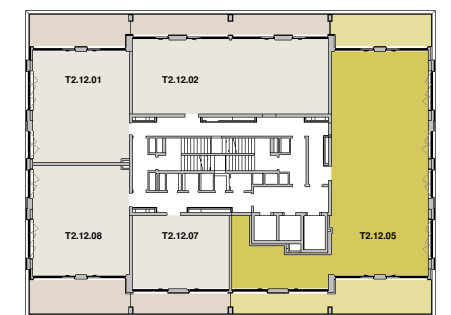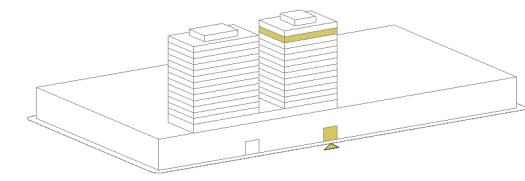

SKY
APARTMENTS

**CLO
CHE
DOR**

LCO²

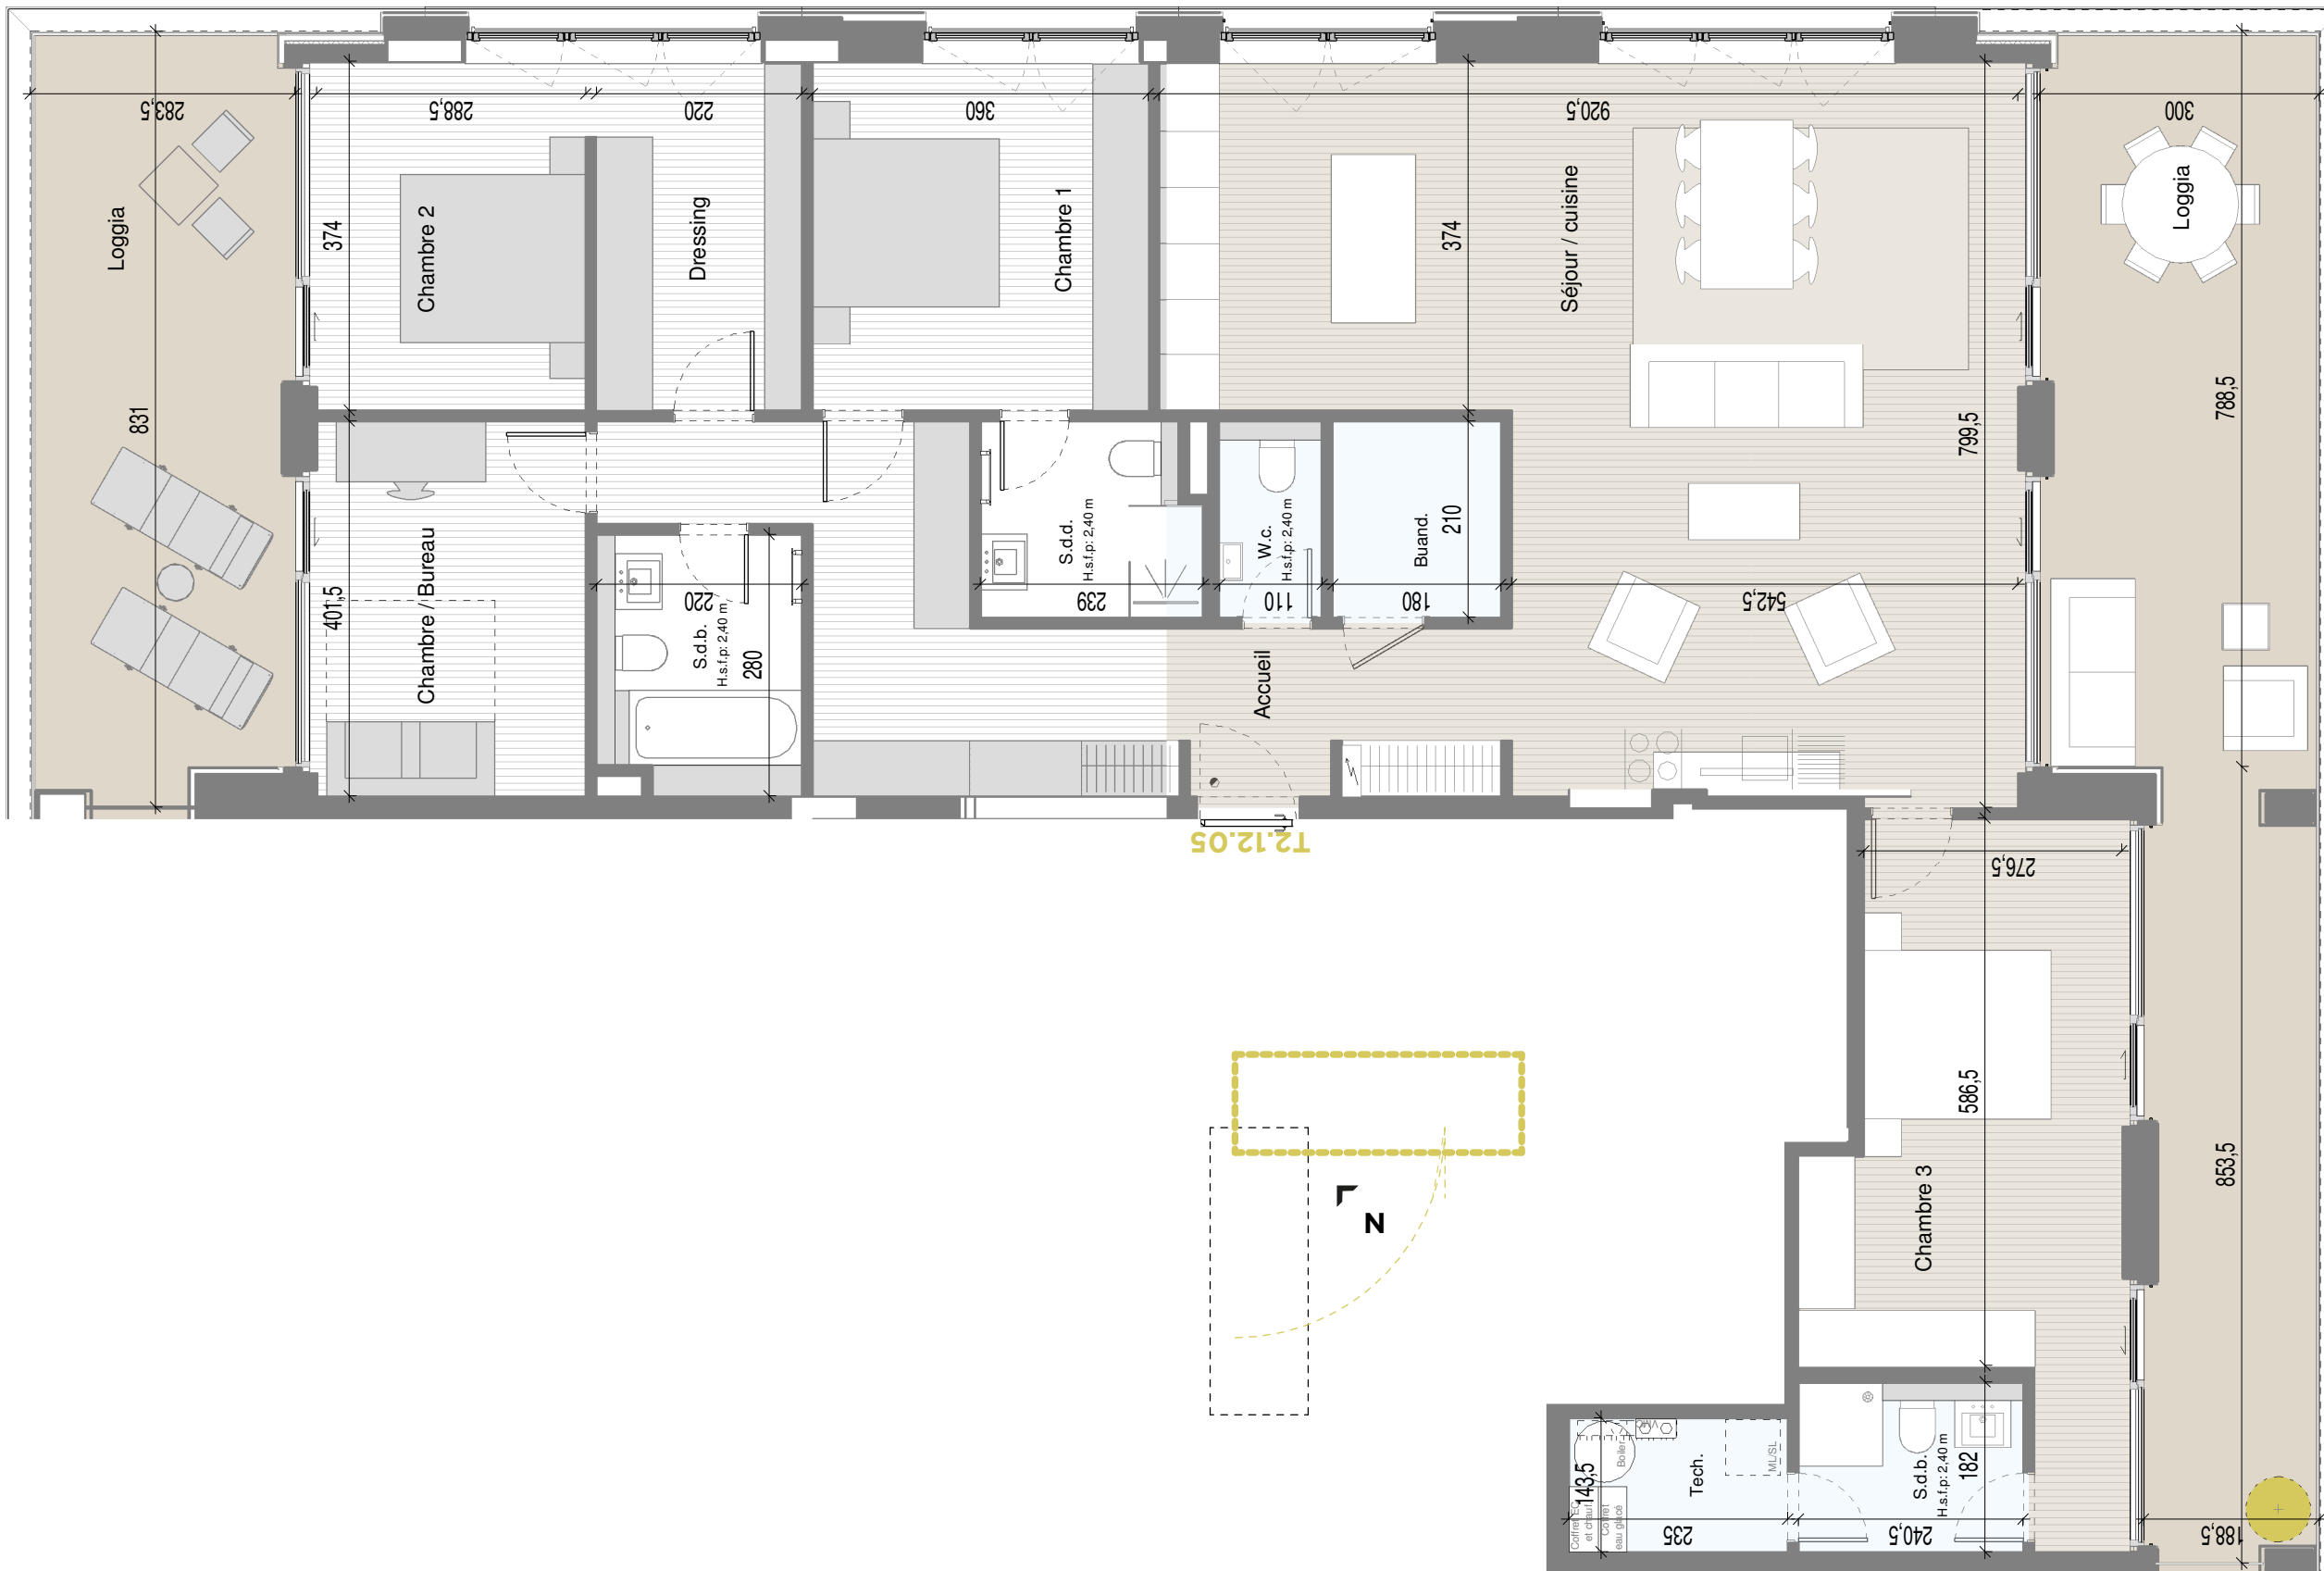

ECHELLE:1:75
PLAN COMMERCIAL ILOT C TOUR 2 Juillet 2019

NB: Planification sous réserve de modifications techniques. Chaque révision annule et remplace les plans précédents. Ce plan ne peut être transmis à un tiers sans l'autorisation de l'auteur. Les surfaces affichées sont des surfaces indicatives et peuvent différer par rapport aux surfaces du cadastre vertical qui seules feront foi.

F FABECKARCHITECTES

SCHEMELWIRTZ
ARCHITECTES
ASSOCIES