



WEIERBAACH
Résidence THALES
Lot D5-10.04

Plan commercial
Octobre 2020

Architecte
ANDREW PHILLIPS

Architecte execution



Image non contractuelle



AMBIANCE EXTÉRIÈRE



Image non contractuelle








CLO
CHE
D'OR
LUXEMBOURG

LOCALISATION

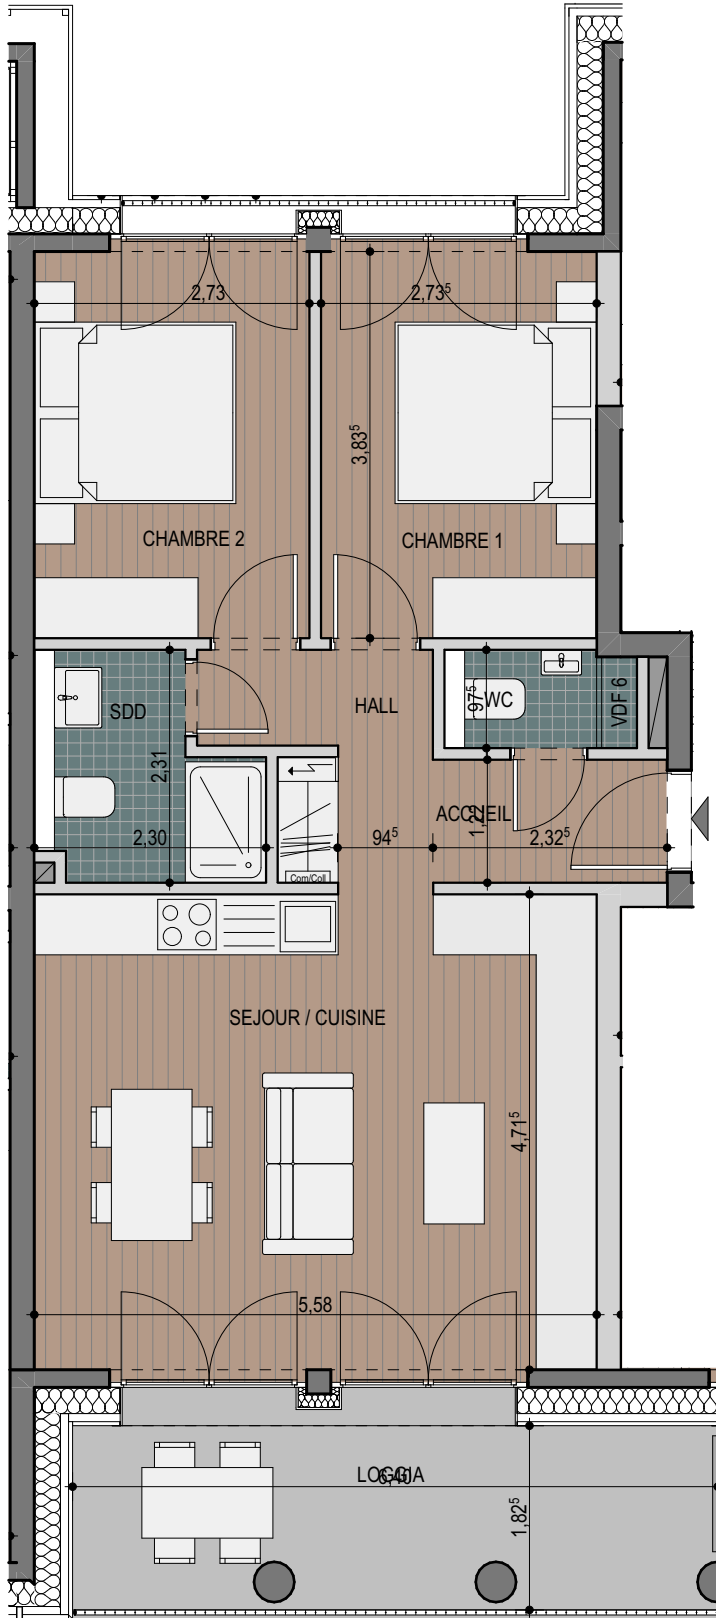


CLO
CHE
D'OR
LUXEMBOURG

ÉTAGE 1


APPARTEMENT	D5-10.04_1.6
NIVEAU	01
TYPE	2 CHAMBRES
SURFACE CADASTRE VERTICAL	63,84 m²
SURFACE PONDÉRÉE	68,39 m²

SURFACE DES LOCAUX m²	
SEJOUR / CUISINE	26,31
CHAMBRE 1	10,49
CHAMBRE 2	10,47
SDD	4,36
WC	1,83
ACCUEIL	2,83
HALL	4,25
LOGGIA	11,37

D5-10.04_1.6

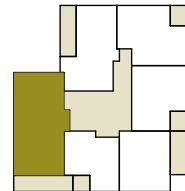

ILOT D5-10

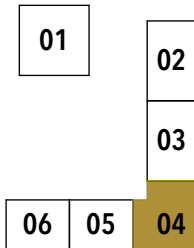

ÉCHELLE 1:75

PLAN COMMERCIAL ILOT D5-10.04 / RESIDENCE THALES / ARCHITECTE : ANDREW PHILLIPS / OCTOBRE 2020

NB : Planification sous réserve de modification technique. Chaque révision annule et remplace les plans précédents. Ce plan ne peut être transmis à un tiers sans l'autorisation de l'auteur. Les surfaces affichées sont des surfaces indicatives brutes et peuvent différer par rapport aux surfaces du cadastre vertical qui seules feront foi.

